


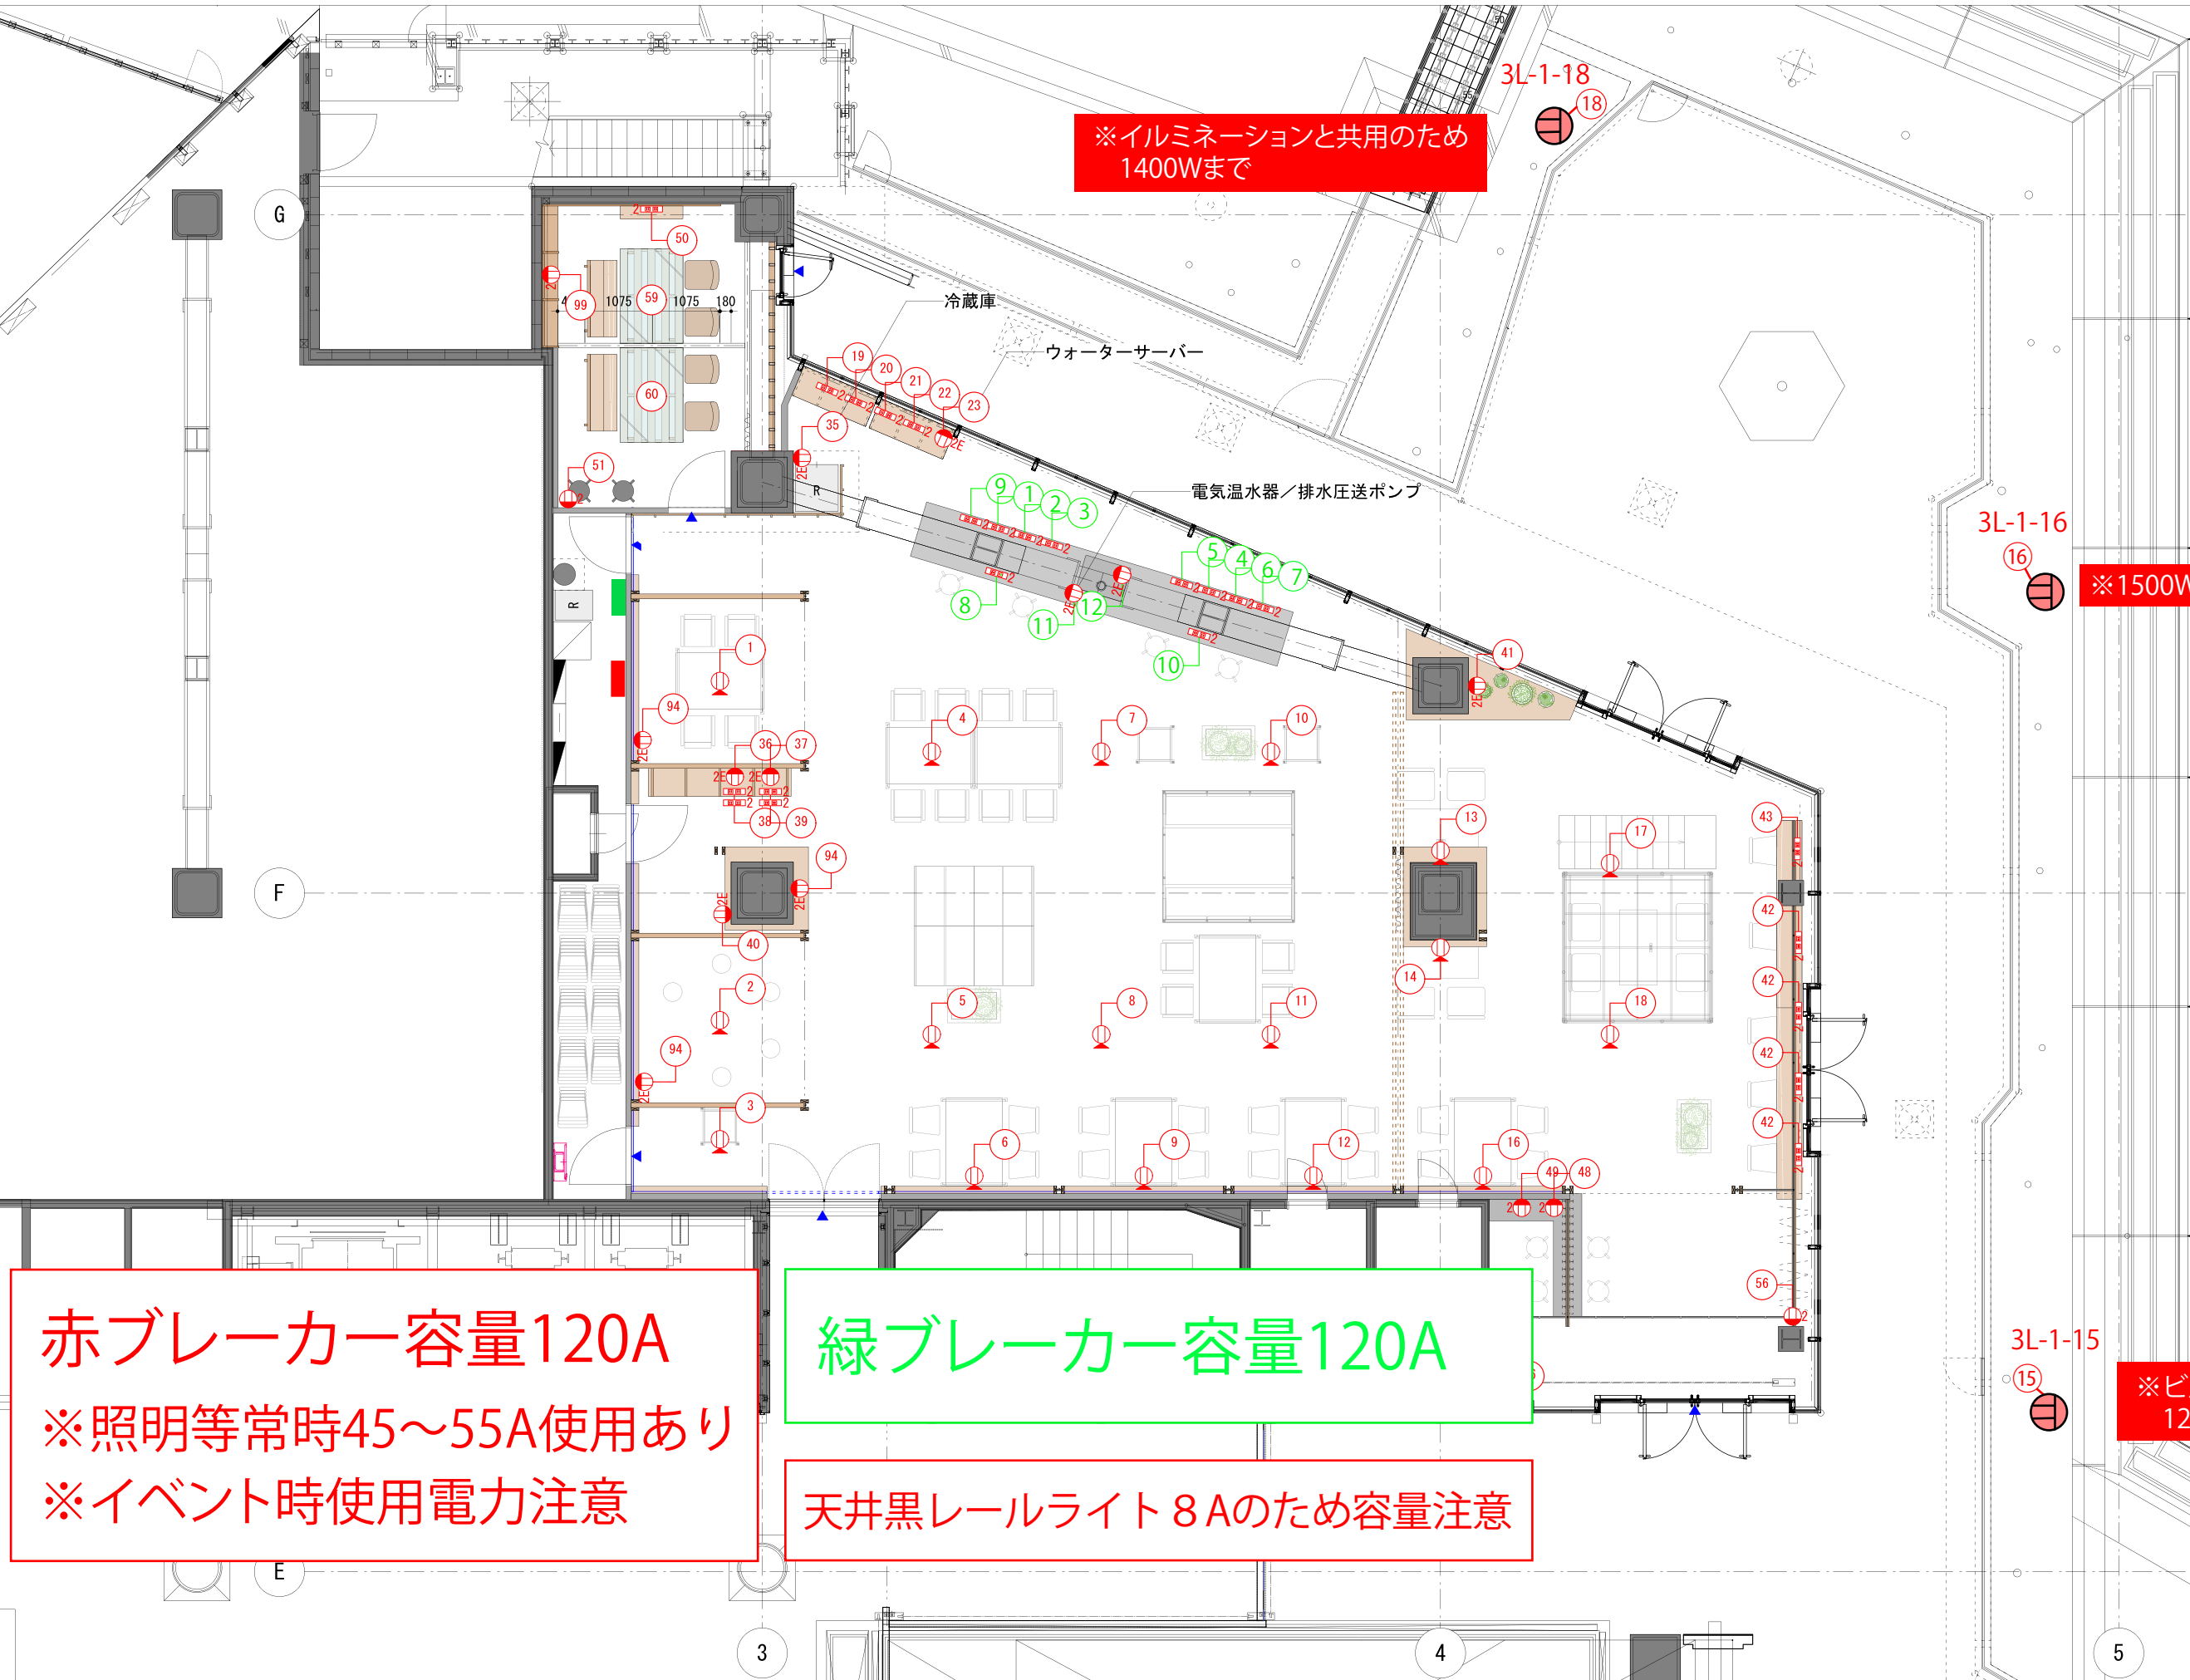

symbol	個数	名称
	詳細仕様/品番	
	6個	2口/コンセント
	JIMBO/NKシリーズ(黒)	
	16個	2口/アース付コンセント
	JIMBO/NKシリーズ(黒)	
	17個	フロアコンセント
	JIMBO	
	24個	2口/家具コンセント
	JIMBO/KAG2500	
	6個	Akern用電源
	-	-

赤ブレーカー容量120A
※照明等常時45～55A使用あり
※イベント時使用電力注意

緑ブレーカー容量120A
天井黒レールライト 8 Aのため容量注意

※ビル照明回路と同一のため
1200wまで

PROJECT DATA	
LIFORK HARAJUKU	
302区画	
242.64 sqm	73.40坪