


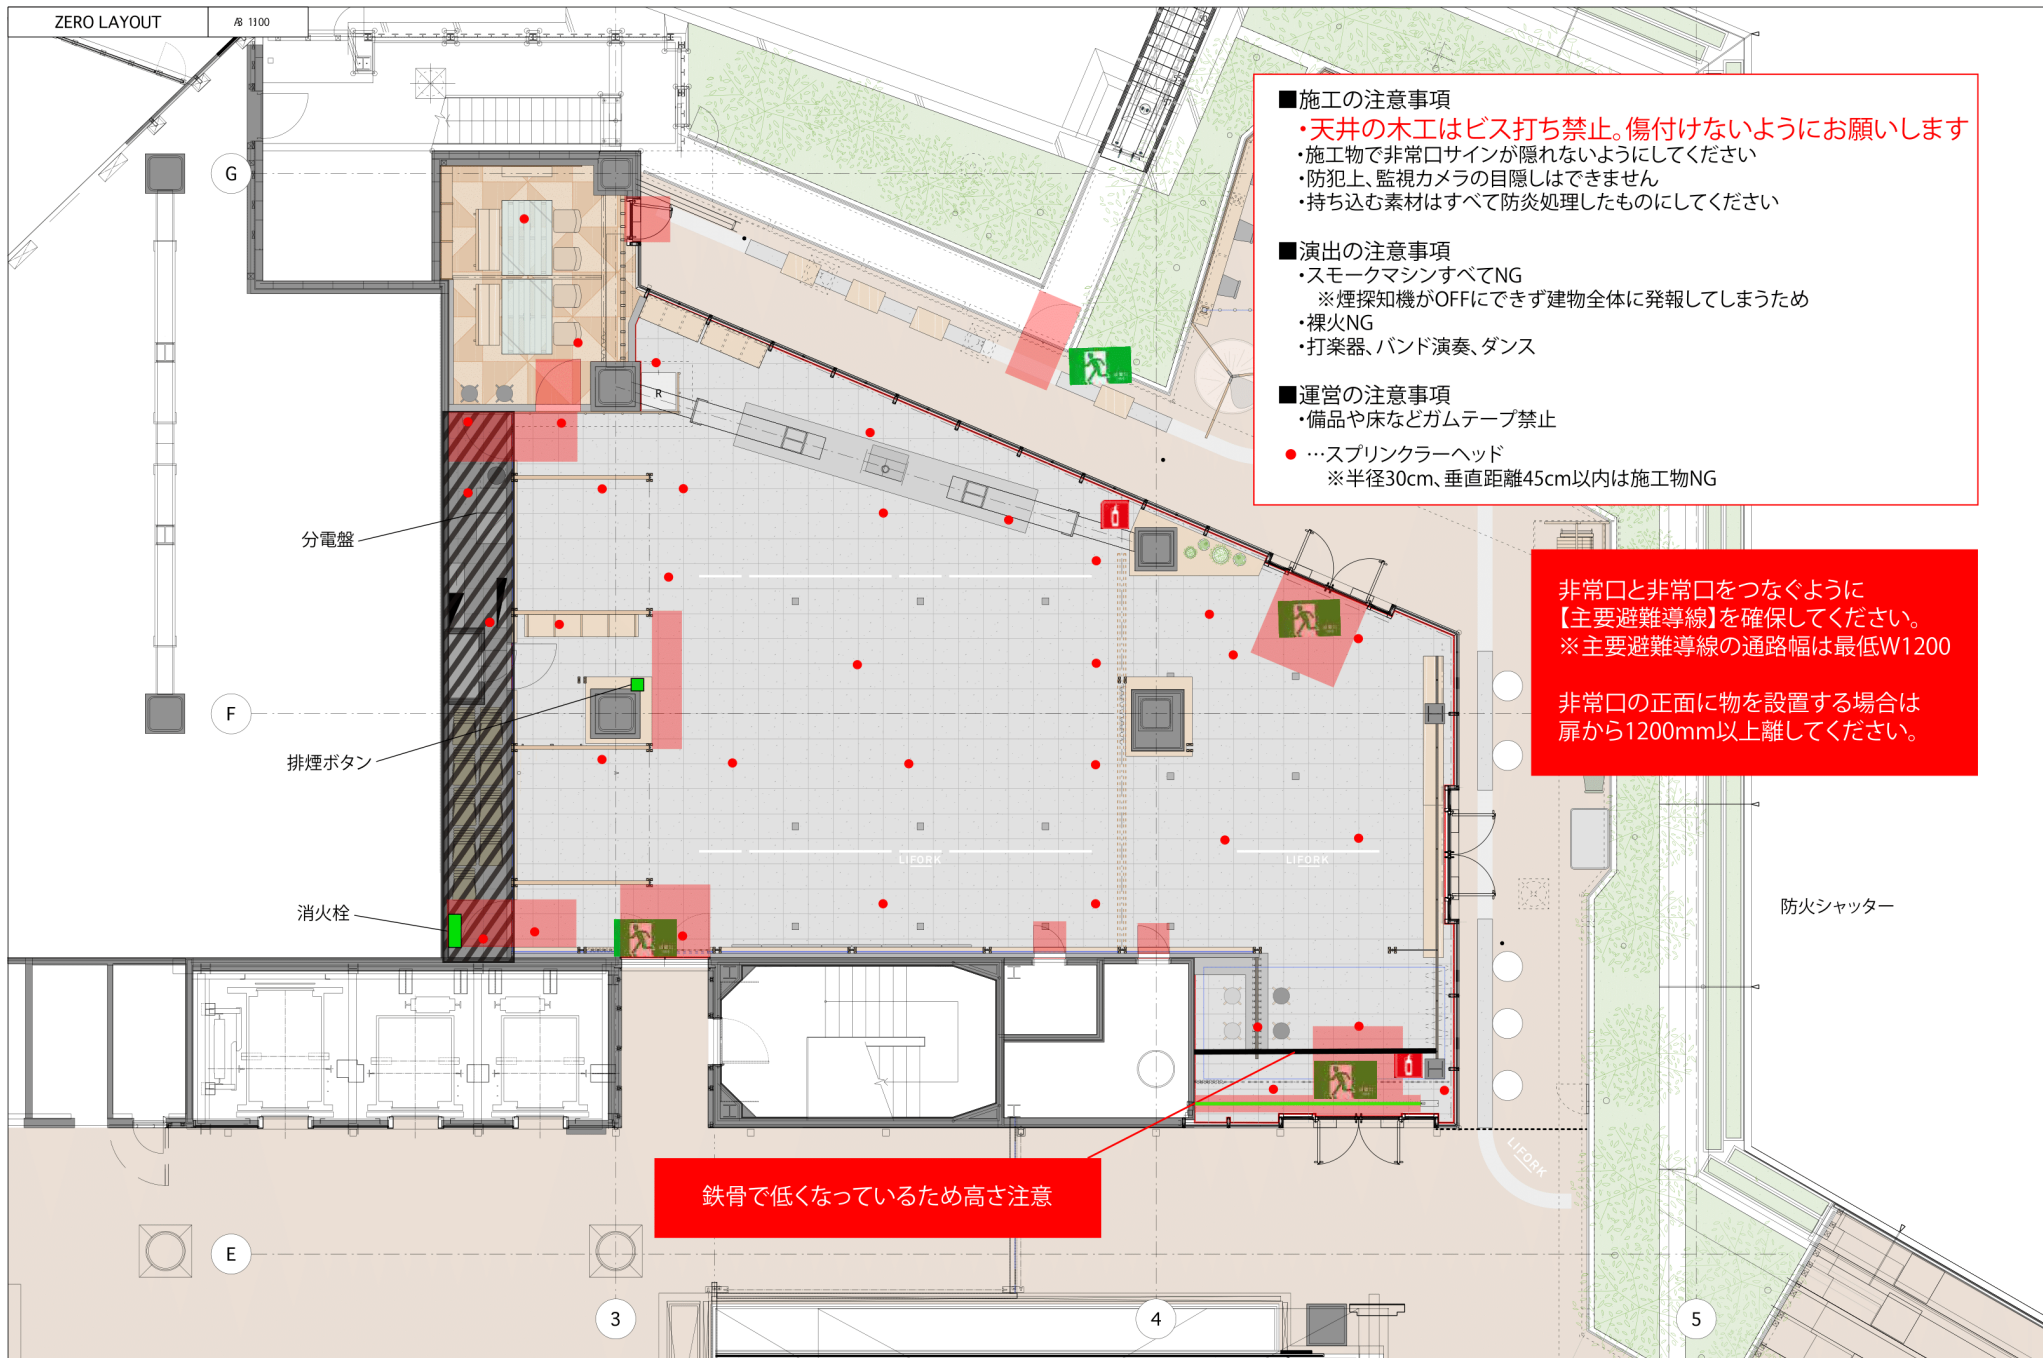

■施工の注意事項

- ・天井の木工はビス打ち禁止。傷付けないようにお願いします
- ・施工物で非常口サインが隠れないようにしてください
- ・防犯上、監視カメラの目隠しはできません
- ・持ち込む素材はすべて防災処理したものにしてください

■演出の注意事項

- ・スモークマシンすべてNG
※煙探知機がOFFにできず建物全体に発報してしまうため
- ・裸火NG
- ・打楽器、バンド演奏、ダンス

■運営の注意事項

- ・備品や床などガムテープ禁止
- ・…スプリンクラーヘッド
※半径30cm、垂直距離45cm以内は施工物NG

非常口と非常口をつなぐように
【主要避難導線】を確保してください。
※主要避難導線の通路幅は最低W1200

非常口の正面に物を設置する場合は
扉から1200mm以上離してください。

鉄骨で低くなっているため高さ注意

防火シャッター